



NOLEGGIO



Disegno 014

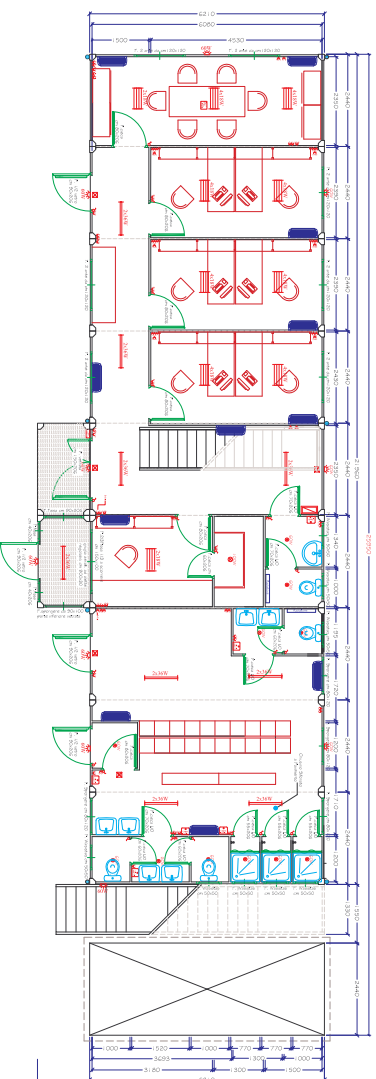

Piano Terra

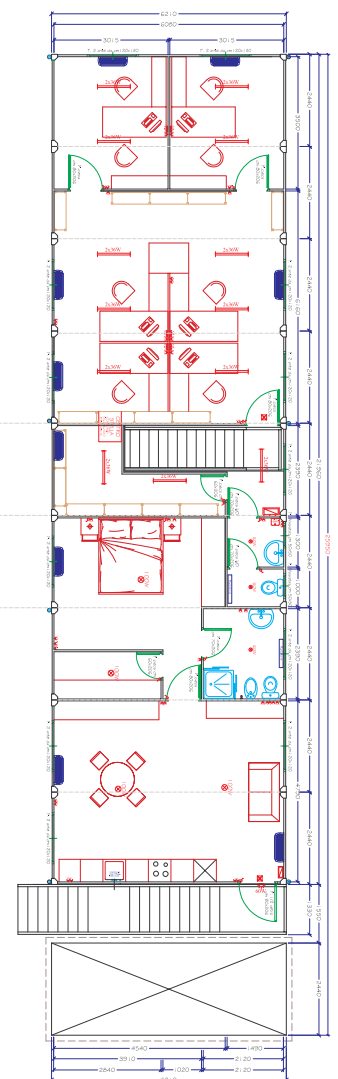

Piano Primo

PIANTA PALAZZINA UFFICI

Scala 1:200

H. esterna mm. 3050/2650 - H. interna mm. 2700/2300

SERENA PREFABBRICATI SRL - V.le Stazione, 86 - 31050 Albaredo di Veduggio (TV) - Fax 0423-401359
Tel 0423/400135 - 0423/401367 - P.IVA 00193220266 - www.serenaprefabbricati.it
DISEGNO DI PROPRIETA' DELLA SERENA PREFABBRICATI - E' VIETATA LA RIPRODUZIONE ANCHE PARZIALE